

LEGENDA

HRANICE ŘEŠENÉ PLOCHY
 KATASTRÁLNÍ MAPA
 VRSTEVNICE 2 m / 10 m


PODMÍNKY PRO VYMEZENÍ A VYUŽITÍ POZEMKŮ
 BL02 KÓD BLOKU A HRANICE ULIČNÍ ČÁRY
 NAVRŽENÁ PARCELACE
 ČÍSLO PARCELY V BLOKU

DOPRAVNÍ INFRASTRUKTURA
 MÍSTNÍ KOMUNIKACE IV. TŘÍDY - ZKLIDNĚNÁ
 MÍSTNÍ KOMUNIKACE IV. TŘÍDY - OBYTNÁ ZONA
 MÍSTNÍ KOMUNIKACE IV. TŘÍDY - ZPOMALOVACÍ PRAH
 M02 12,0/00
 OZNAČENÍ KOMUNIKACE
 HRANA KOMUNIKACE
 OSA KOMUNIKACE
 TRASA STEZKY PRO CHODCE
 HLAVNÍ CYKLOTRASA/CYKLOSTEZKA
 VJEZD NA POZEMEK PLOVOUCÍ
 VJEZD NA POZEMEK PEVNĚ DANÝ
 POLOMĚR OBLOUKU
 MÍSTO NAPOJENÍ NA STÁVAJÍCÍ KOMUNIKACI

TECHNICKÁ INFRASTRUKTURA
 STAV NÁVRH
 VEDENÍ VEŘEJNÉHO OSVĚTLENÍ
 DEŠŤOVÁ KANALIZACE
 RETENČNÍ NÁDRŽ DEŠŤOVÉ VODY
 SPLAŠKOVÁ KANALIZACE
 VODOVOD
 STL PLYNOVOD
 ELEKTRICKÉ VEDENÍ
 TRAFOSTANICE

POPIS ULIČNÍHO PROFILU

V - VOZOVKA
 OU - OBYTNÁ ULICE
 CH - CHODNÍK
 V - VJEZD
 Z - ZELENÝ PRUH
 P - PARKOVÁNÍ

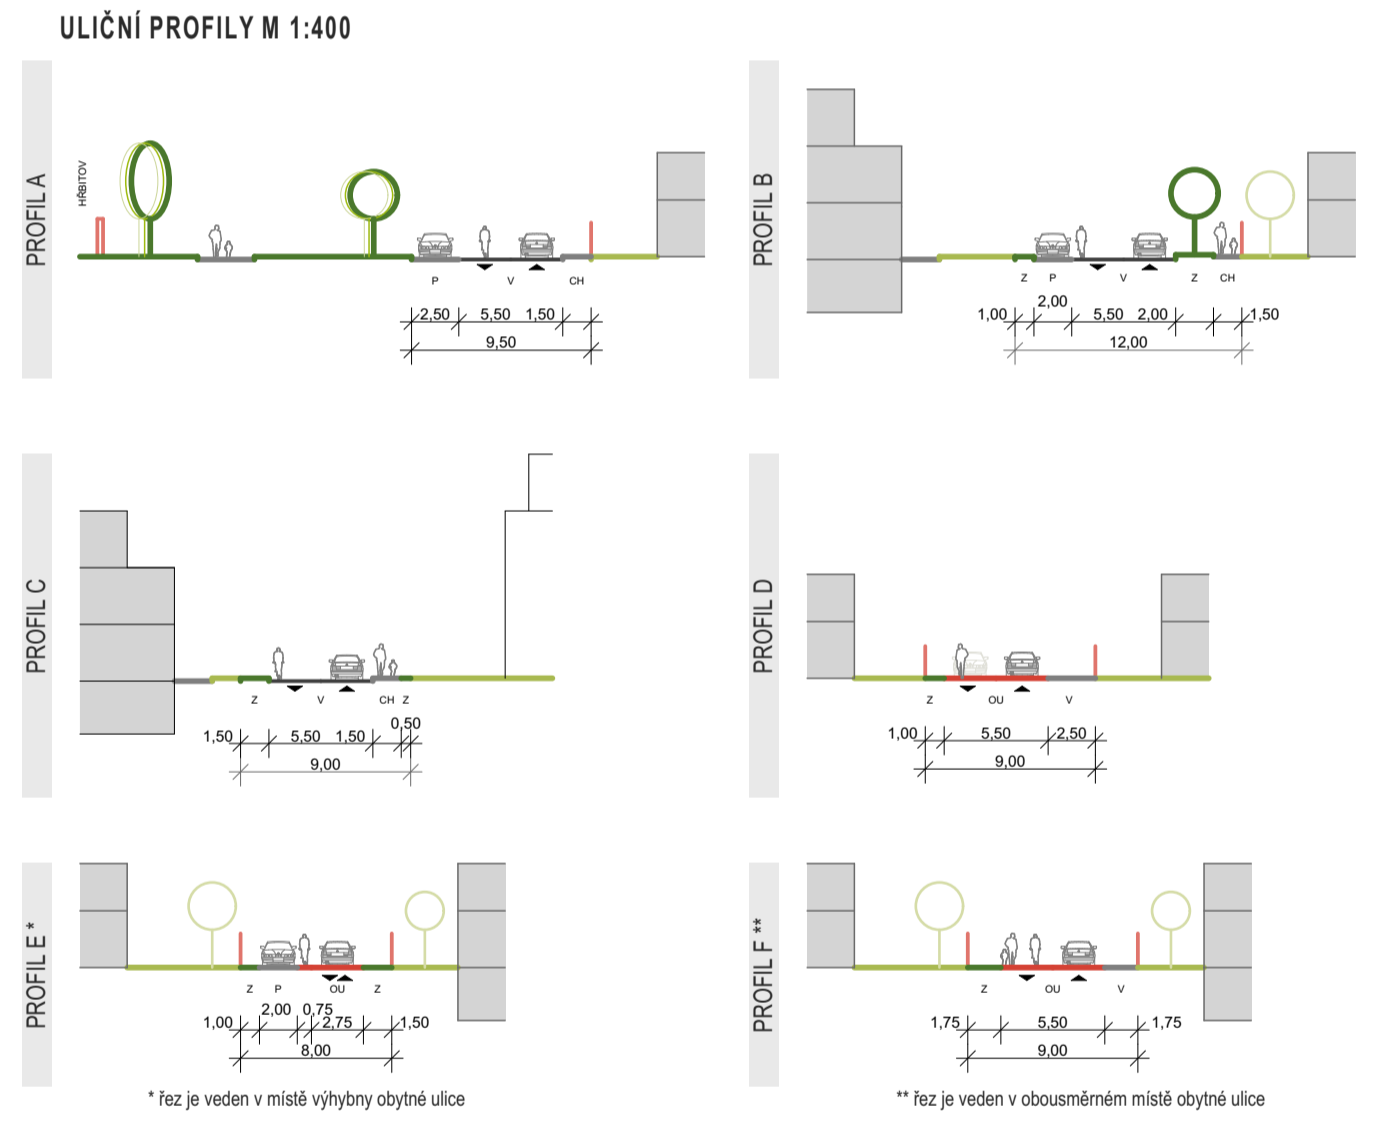

ZÁZNAM O ÚČINNOSTI OPATŘENÍ OBECNÉ POVAHY - ÚZEMNÉ PLÁNOVACÍ DOKUMENTACE (ÚPD)

Název ÚPD: Regulační plán Horní Žalov
 Organ, který ÚPD vydal: Zastupitelstvo města Roztoky
 Číslo jednání:
 Datum vydání:
 Datum nabytí účinnosti:

Zpracoval: SLADKÝ&PARTNERS
 Projektový atelier s.r.o.
 Nad Šárkou 60, 160 00 Praha 6
 IČ: 274 39 500
 Ing. arch. Petr Sladký
 Ing. arch. Veronika Kronich
 Ing. arch. Jindra Novotná

Jméno a příjmení, funkce a podpis oprávněné úřední osoby pořizovatele, oteisk úředního razítka
 Ing. arch. Petr Sladký
 autorizovaný architekt ČKA 02 686

REGULAČNÍ PLÁN HORNÍ ŽALOV

NÁZEV MÍSTO: K.Ú.: ŽALOV 09/2018
 FÁZE: REGULAČNÍ PLÁN
 P.03 VÝKRES DOPRAVNÍ A TECHNICKÉ INFRASTRUKTURY 1:1 000

ZPRACOVATEL: SLADKÝ & PARTNERS s.r.o., projektový atelier, Nad Šárkou 60, 160 00 Praha 6, zastupovatel
 Ing. arch. Přemysl Sladký (autORIZOVANÝ ARCHITEKT ČKA 02 686),
 SPOLUPRÁCE: Ing. arch. Veronika Kronich, Ing. arch. Jindra Novotná