


ZÁZNAM O ÚČINNOSTI Regulačního plánu Roztoky - Tiché údolí:

vydávající správní orgán	zastupitelstvo města Roztoky
datum nabytí účinnosti	16. 3. 2017
jméno a příjmení oprávněné úřední osoby pořizovatele	Jan Jakob
funkce oprávněné úřední osoby pořizovatele	starosta města
podpis oprávněné úřední osoby pořizovatele	
otisk úředního razítka (Městský úřad Roztoky):	

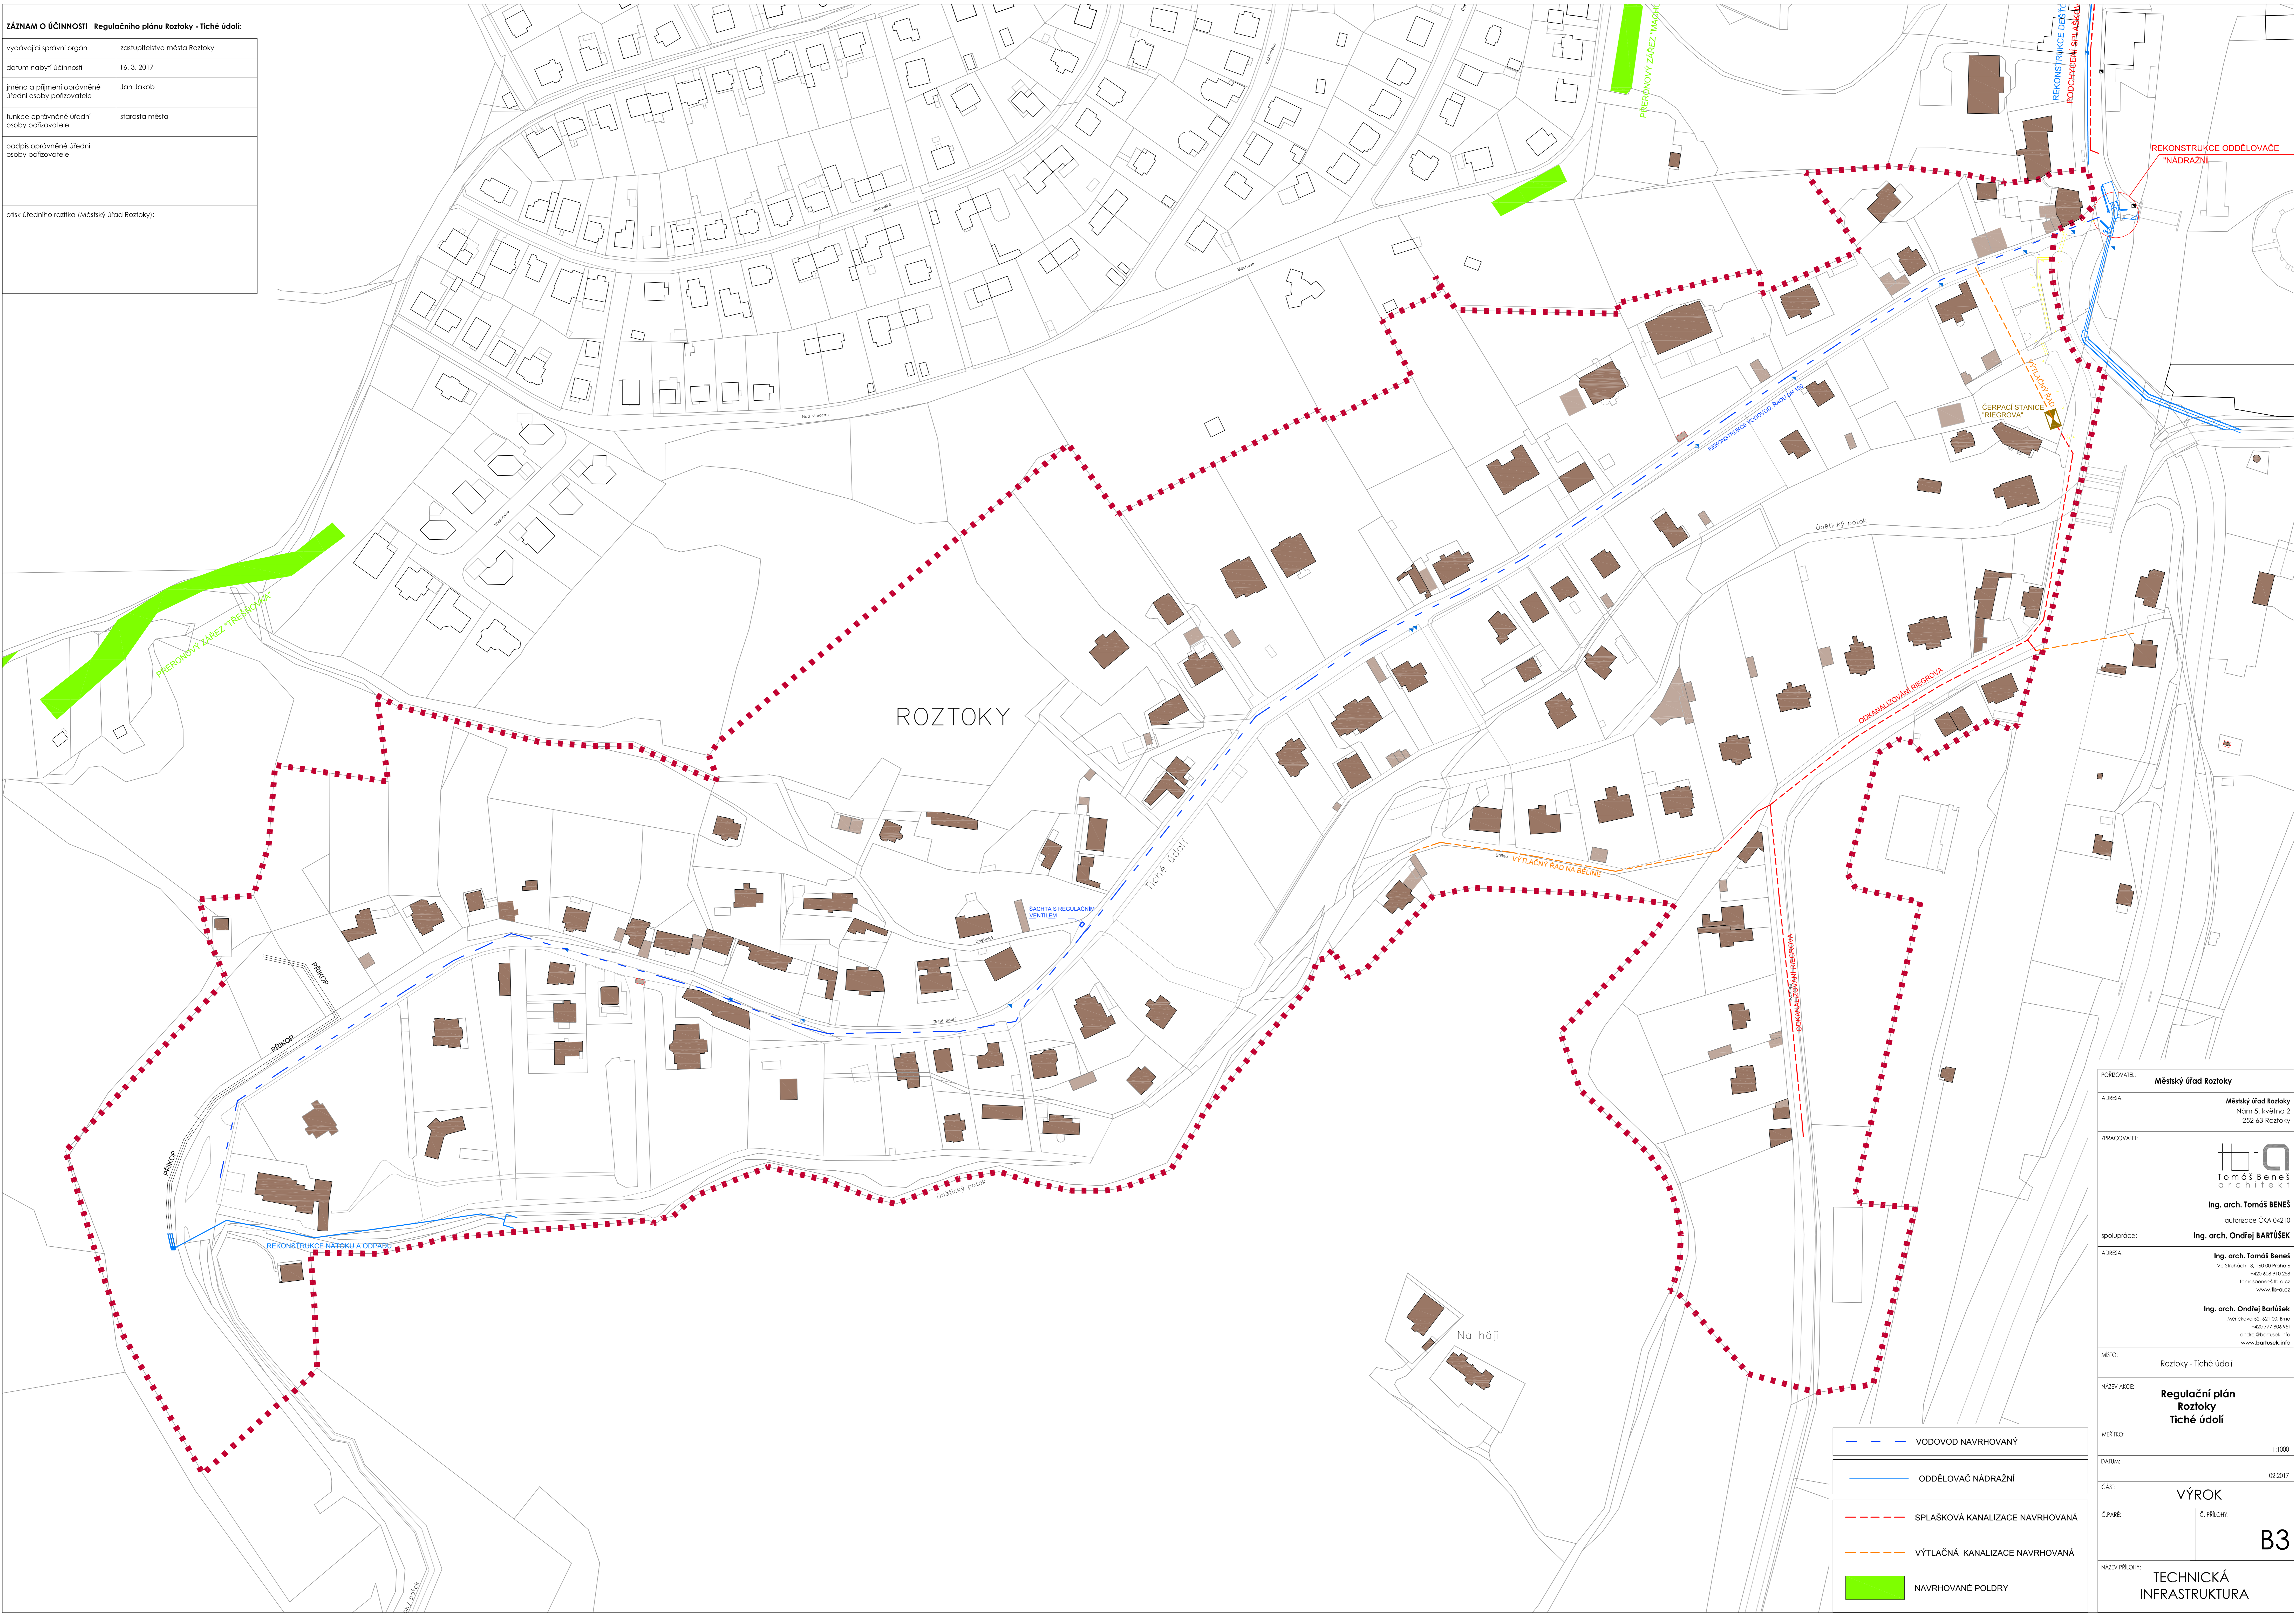

PŮŘÍSOVATEL:	Městský úřad Roztoky
ADRESA:	Městský úřad Roztoky Nám. 5. května 2 252 63 Roztoky
PRACOVNÍK:	 Ing. arch. Tomáš BENEŠ autORIZACE ČKA 04210
SPOLUPRÁCE:	Ing. arch. Ondřej BARTŮŠEK
ADRESA:	Ing. arch. Tomáš Beneš Ve Štuhách 13, 160 00 Praha 4 +420 266 910 298 tomas@benaesarch.cz www.tb-a.cz
	Ing. arch. Ondřej Bartůšek Mlýnský náhon 52, 431 00 Brno +420 777 836 931 ondrej@bartuska.cz www.bartuska.cz
MÍSTO:	Roztoky - Tiché údolí

NÁZEV AKCE:	Regulační plán Roztoky Tiché údolí
MĚŘÍTKO:	1:1000
DATAUM:	02.2017
ČÁST:	VÝROK
Č. PARÉ:	Č. PŘÍLOHY:
NÁZEV PŘÍLOHY:	TECHNICKÁ INFRASTRUKTURA

B3