


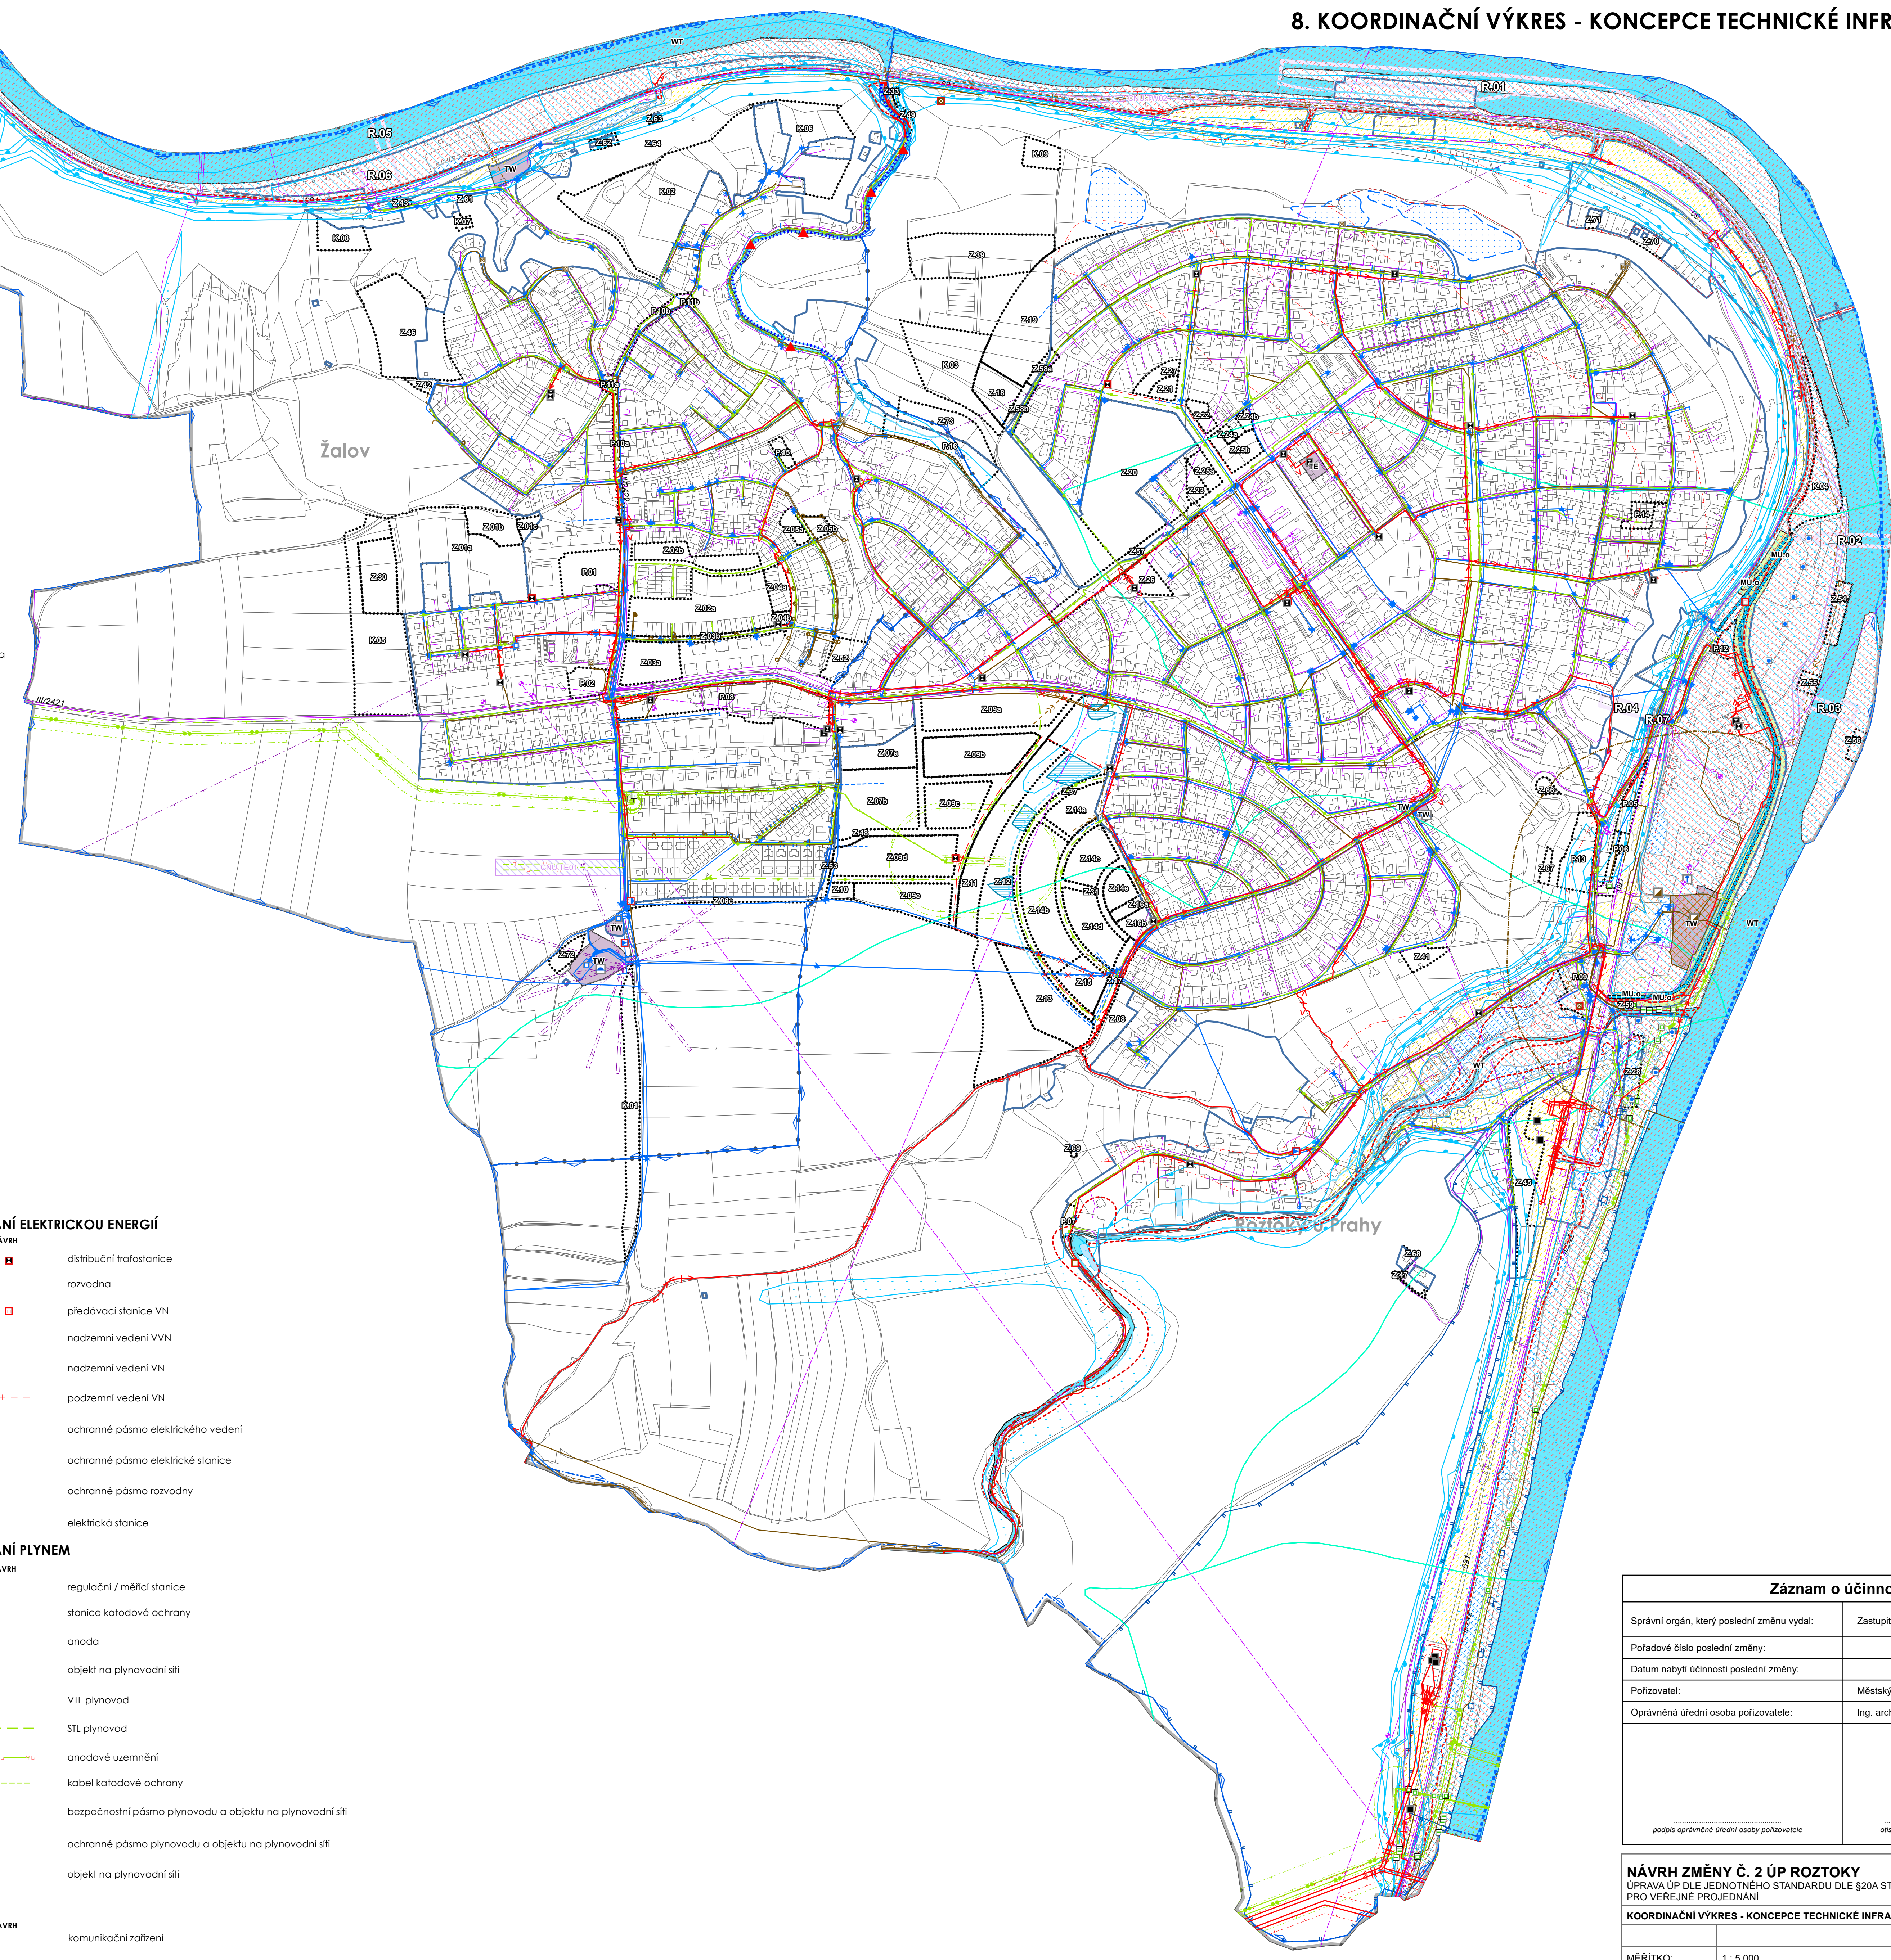

- ADMINISTRATIVNÍ ČLENĚNÍ**
- hranice řešeného území
 - hranice katastru
 - hranice parcely
- ZÁKLADNÍ ČLENĚNÍ ÚZEMÍ**
- zastavěné území
 - zastavitelná plocha
 - plocha přestavby
 - plocha změny v krajíně
- KORIDORY TECHNICKÉ INFRASTRUKTURY**
- koridor nad plochami s rozdílným způsobem využití
- PLOCHY S ROZDÍLNÝM ZPŮSOBEM VYUŽITÍ**
- TW - vodní hospodářství
 - TE - energetika
 - WT - vodní a vodních toků
 - MU.o - smíšené nezastavěné území všeobecné - ochrana proti ohrožení území
- LIMITY VYUŽITÍ ÚZEMÍ**
- OCHRANA PODZEMNÍCH A POVRCHOVÝCH VOD**
- záplavové území Q100
 - aktivní zóna záplavového území
 - území zvláštní povadně pod vodním dílem
 - hydrologické povadně IV. řádu
 - vodní nádrž
 - OP vodního zdroje - II. stupěň
 - suchý poldr
 - vodní plocha
 - potencionální niva
 - zanitelná oblast
 - zařizování protipovodňové ochrany
 - vodní tok
- POVODŇOVÉ OHROŽENÍ**
- vysoké
 - střední
 - nizké
 - residuální
 - balvanitý skluz
 - revitalizace žalovského potoka
 - opěrná konstrukce
- ZÁSOBOVÁNÍ VODOU**
- vodajem věžový
 - vodajem zemní
 - automatická tlaková stanice
 - regulační ventil
 - vodní zdroj
 - ostatní zařízení na vodovodní síti
 - vodovod
 - vodovod - ke zrušení
- KANALIZACE**
- čistišna odpadních vod
 - čerpací stanice na kanalizační síti
 - odlehčovací komora
 - ostatní zařízení na kanalizační síti
 - kanalizace nerozlišená
 - kanalizace dešťová
 - kanalizace jednotná
 - kanalizace splašková
 - kanalizace tlaková
 - kanalizace jednotná - ke zrušení
 - pásmo ochrany prostředí ČOV
 - ochranné pásmo kanalizace
 - čistišna odpadních vod
- ZÁSOBOVÁNÍ ELEKTRICKOU ENERGIÍ**
- distribuční trafostanice
 - rozvodna
 - předávací stanice VN
 - nadzemní vedení VVN
 - nadzemní vedení VN
 - podzemní vedení VN
 - ochranné pásmo elektrického vedení
 - ochranné pásmo elektrické stanice
 - ochranné pásmo rozvodny
 - elektrická stanice
- ZÁSOBOVÁNÍ PLYNEM**
- regulační / měřicí stanice
 - stanice katodové ochrany
 - anoda
 - objekt na plynovodní síti
 - VTL plynovod
 - STL plynovod
 - anodové uzemnění
 - kabel katodové ochrany
 - bezpečnostní pásmo plynovodu a objektu na plynovodní síti
 - ochranné pásmo plynovodu a objektu na plynovodní síti
 - objekt na plynovodní síti
- SPOJE**
- kommunikační zařízení
 - kabelové komunikační vedení
 - radiový směrový spoj
 - ochranné pásmo komunikačního a radiového vedení



Záznam o účinnosti	
Správní orgán, který poslední změnu vydal:	Zastupitelstvo města Roztoky
Pořadové číslo poslední změny:	
Datum nabytí účinnosti poslední změny:	
Pořizovatel:	Městský úřad Roztoky
Oprávněná úřední osoba pořizovatele:	Ing. arch. Radek Boček
<p>podpis oprávněné úřední osoby pořizovatele</p> <p>otisk úředního razítka pořizovatele</p>	

NÁVRH ZMĚNY Č. 2 ÚP ROZTOKY	
ÚPRAVA ÚP DLE JEDNOTNÉHO STANDARDU DLE §20a STAVEBNÍHO ZÁKONA PRO VEŘEJNÉ PROJEDNÁNÍ	
KOORDINAČNÍ VÝKRES - KONCEPCE TECHNICKÉ INFRASTRUKTURY	
MĚŘÍTKO:	1 : 5 000
ZHOTOVITEL:	ATELIER T-PLAN, S. R. O.
POŘIZOVATEL:	MĚSTO ROZTOKY
DATUM:	BŘEZEN 2024

